


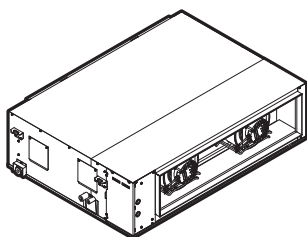

Руководство по монтажу

Теплообменник системы VRV IV для установки в помещениях



CE-DECLARATION OF CONFORMITY
CE-KONFORMITÄTSEKLERUNG
CE-DECLARATION OF CONFORMITE
CE-CONFORMITEITSVERKLARING

CE-DECLARACION DE CONFORMIDAD
CE-DICHARAZON DE CONFORMITA
CE-ΔΗΛΩΣΗ ΣΥΜΠΛΗΡΩΣΗΣ

CE-DECLARAÇÃO DE CONFORMIDADE
CE-ZÁKRYTIEHIE O COOTBECTBYH
CE-OVERENSSTEMMEIJSSEKLERING
CE-FÖRSÄKRAN OM ÖVERENSSTÄMMELSE

CE-EKLUERING OM SAMSVAR
CE-ΛΙΜΩΤΙΣΥΗΕΝΚΛΗΚΑΙΣΙΔΕΣΤΑ
CE-PROHLÁŠENÍ-SHOŠE

CE-IZJAVA O IJSKLADEBNOSTI
CE-MEGFELÉLÉSÉGI-VYHLÁKOZAT
CE-DEKLARACIJA ZGDONOSCI
CE-DECLARAȚIE DE CONFORMITATE

CE-ATITIKTES-DEKLARACIJA
CE-ATILISTIRAS-DEKLARACIJA
CE-VYHLÁŠENÍ-SHOZY
CE-UYQUNLUK-BEYAN

Daikin Europe N.V.

- 01 declares under its sole responsibility that the air conditioning models to which this declaration relates;
- 02 erklärt auf seine alleinige Verantwortung, daß die Modelle der Klimaanlage für die diese Erklärung bestimmt ist;
- 03 déclare sous sa seule responsabilité que les appareils d'air conditionné visés par la présente déclaration;
- 04 verklaart hierbij op eigen verantwoordelijkheid dat de airconditioning units waarop deze verklaring betrekking heeft;
- 05 declara bajo su única responsabilidad que los modelos de aire acondicionado a los cuales hace referencia la declaración;
- 06 δηλώνει υπό την αποκλειστική του ευθύνη ότι ομάδα κλιματιστικών μονοτύπων η οποία αναφέρεται στην παρούσα δήλωση;
- 07 объявляет по своей исключительной ответственности, что данная группа климатических устройств, к которой относится настоящая декларация, была разработана и произведена им;
- 08 declara sob sua exclusiva responsabilidade que os modelos de ar condicionado a que esta declaração se refere.

RDXQ5T7V1B*,
RKXYQ5T7Y1B*,

* = , , 1,2,3, ..., 9

- 01 are in conformity with the following standard(s) or other normative document(s), provided that these are used in accordance with our instructions;
- 02 deriden følgende Norm(en) eller annen anden Normdokument(er), dokumenten anvisningsinstrukser, under der i overensstemmelse, så de gemås;
- 03 unsere Anweisungsbefolgung eingesetzt werden;
- 04 sont conformes à la(s) norme(s) ou autre(s) document(s) normatif(s), pour autant qu'ils soient utilisés conformément à nos instructions;
- 05 conform de volgende norm(en) of één of meer andere bronnen documenten zijn, op voorwaarde dat ze worden gebruikt overeenkomstig onze instructies;
- 06 están en conformidad con la(s) siguiente(s) norma(s) u otro(s) documento(s) normativo(s), siempre que sean utilizados de acuerdo con nuestras instrucciones;
- 07 sono conformi all(i) standard(i) o all(i) document(i) a carattere normativo, a patto che vengano usati in conformità alle nostre istruzioni;
- 08 еки отговарят на то(и) стандарт(и) то(и) документ(и) с нормативен характер, при условие че бъдат използвани в съответствие с нашите инструкции;
- 09 are in conformity with the following provisions of:
- 10 under agitlagelse af bestemmelserne i:
- 11 enligt villkoren i:
- 12 gemäß den Vorschriften der:
- 13 conformément aux stipulations des:
- 14 noudattaan määräyksiä:
- 15 siguiente las disposiciones de:
- 16 podľa zariadenia:
- 17 prema odrednima:
- 18 követi az:
- 19 under agitlagelse af bestemmelserne i:
- 20 enligt villkoren i:
- 21 gemäß den Vorschriften der:
- 22 conformément aux stipulations des:
- 23 noudattaan määräyksiä:
- 24 siguiente las disposiciones de:
- 25 podľa zariadenia:
- 26 prema odrednima:
- 27 követi az:
- 28 under agitlagelse af bestemmelserne i:
- 29 enligt villkoren i:
- 30 gemäß den Vorschriften der:
- 31 conformément aux stipulations des:
- 32 noudattaan määräyksiä:
- 33 siguiente las disposiciones de:
- 34 podľa zariadenia:
- 35 prema odrednima:
- 36 követi az:
- 37 under agitlagelse af bestemmelserne i:
- 38 enligt villkoren i:
- 39 gemäß den Vorschriften der:
- 40 conformément aux stipulations des:
- 41 noudattaan määräyksiä:
- 42 siguiente las disposiciones de:
- 43 podľa zariadenia:
- 44 prema odrednima:
- 45 követi az:
- 46 under agitlagelse af bestemmelserne i:
- 47 enligt villkoren i:
- 48 gemäß den Vorschriften der:
- 49 conformément aux stipulations des:
- 50 noudattaan määräyksiä:
- 51 siguiente las disposiciones de:
- 52 podľa zariadenia:
- 53 prema odrednima:
- 54 követi az:
- 55 under agitlagelse af bestemmelserne i:
- 56 enligt villkoren i:
- 57 gemäß den Vorschriften der:
- 58 conformément aux stipulations des:
- 59 noudattaan määräyksiä:
- 60 siguiente las disposiciones de:
- 61 podľa zariadenia:
- 62 prema odrednima:
- 63 követi az:
- 64 under agitlagelse af bestemmelserne i:
- 65 enligt villkoren i:
- 66 gemäß den Vorschriften der:
- 67 conformément aux stipulations des:
- 68 noudattaan määräyksiä:
- 69 siguiente las disposiciones de:
- 70 podľa zariadenia:
- 71 prema odrednima:
- 72 követi az:
- 73 under agitlagelse af bestemmelserne i:
- 74 enligt villkoren i:
- 75 gemäß den Vorschriften der:
- 76 conformément aux stipulations des:
- 77 noudattaan määräyksiä:
- 78 siguiente las disposiciones de:
- 79 podľa zariadenia:
- 80 prema odrednima:
- 81 követi az:
- 82 under agitlagelse af bestemmelserne i:
- 83 enligt villkoren i:
- 84 gemäß den Vorschriften der:
- 85 conformément aux stipulations des:
- 86 noudattaan määräyksiä:
- 87 siguiente las disposiciones de:
- 88 podľa zariadenia:
- 89 prema odrednima:
- 90 követi az:
- 91 under agitlagelse af bestemmelserne i:
- 92 enligt villkoren i:
- 93 gemäß den Vorschriften der:
- 94 conformément aux stipulations des:
- 95 noudattaan määräyksiä:
- 96 siguiente las disposiciones de:
- 97 podľa zariadenia:
- 98 prema odrednima:
- 99 követi az:
- 100 under agitlagelse af bestemmelserne i:
- 101 enligt villkoren i:
- 102 gemäß den Vorschriften der:
- 103 conformément aux stipulations des:
- 104 noudattaan määräyksiä:
- 105 siguiente las disposiciones de:
- 106 podľa zariadenia:
- 107 prema odrednima:
- 108 követi az:
- 109 under agitlagelse af bestemmelserne i:
- 110 enligt villkoren i:
- 111 gemäß den Vorschriften der:
- 112 conformément aux stipulations des:
- 113 noudattaan määräyksiä:
- 114 siguiente las disposiciones de:
- 115 podľa zariadenia:
- 116 prema odrednima:
- 117 követi az:
- 118 under agitlagelse af bestemmelserne i:
- 119 enligt villkoren i:
- 120 gemäß den Vorschriften der:
- 121 conformément aux stipulations des:
- 122 noudattaan määräyksiä:
- 123 siguiente las disposiciones de:
- 124 podľa zariadenia:
- 125 prema odrednima:
- 126 követi az:
- 127 under agitlagelse af bestemmelserne i:
- 128 enligt villkoren i:
- 129 gemäß den Vorschriften der:
- 130 conformément aux stipulations des:
- 131 noudattaan määräyksiä:
- 132 siguiente las disposiciones de:
- 133 podľa zariadenia:
- 134 prema odrednima:
- 135 követi az:
- 136 under agitlagelse af bestemmelserne i:
- 137 enligt villkoren i:
- 138 gemäß den Vorschriften der:
- 139 conformément aux stipulations des:
- 140 noudattaan määräyksiä:
- 141 siguiente las disposiciones de:
- 142 podľa zariadenia:
- 143 prema odrednima:
- 144 követi az:
- 145 under agitlagelse af bestemmelserne i:
- 146 enligt villkoren i:
- 147 gemäß den Vorschriften der:
- 148 conformément aux stipulations des:
- 149 noudattaan määräyksiä:
- 150 siguiente las disposiciones de:
- 151 podľa zariadenia:
- 152 prema odrednima:
- 153 követi az:
- 154 under agitlagelse af bestemmelserne i:
- 155 enligt villkoren i:
- 156 gemäß den Vorschriften der:
- 157 conformément aux stipulations des:
- 158 noudattaan määräyksiä:
- 159 siguiente las disposiciones de:
- 160 podľa zariadenia:
- 161 prema odrednima:
- 162 követi az:
- 163 under agitlagelse af bestemmelserne i:
- 164 enligt villkoren i:
- 165 gemäß den Vorschriften der:
- 166 conformément aux stipulations des:
- 167 noudattaan määräyksiä:
- 168 siguiente las disposiciones de:
- 169 podľa zariadenia:
- 170 prema odrednima:
- 171 követi az:
- 172 under agitlagelse af bestemmelserne i:
- 173 enligt villkoren i:
- 174 gemäß den Vorschriften der:
- 175 conformément aux stipulations des:
- 176 noudattaan määräyksiä:
- 177 siguiente las disposiciones de:
- 178 podľa zariadenia:
- 179 prema odrednima:
- 180 követi az:
- 181 under agitlagelse af bestemmelserne i:
- 182 enligt villkoren i:
- 183 gemäß den Vorschriften der:
- 184 conformément aux stipulations des:
- 185 noudattaan määräyksiä:
- 186 siguiente las disposiciones de:
- 187 podľa zariadenia:
- 188 prema odrednima:
- 189 követi az:
- 190 under agitlagelse af bestemmelserne i:
- 191 enligt villkoren i:
- 192 gemäß den Vorschriften der:
- 193 conformément aux stipulations des:
- 194 noudattaan määräyksiä:
- 195 siguiente las disposiciones de:
- 196 podľa zariadenia:
- 197 prema odrednima:
- 198 követi az:
- 199 under agitlagelse af bestemmelserne i:
- 200 enligt villkoren i:
- 201 gemäß den Vorschriften der:
- 202 conformément aux stipulations des:
- 203 noudattaan määräyksiä:
- 204 siguiente las disposiciones de:
- 205 podľa zariadenia:
- 206 prema odrednima:
- 207 követi az:
- 208 under agitlagelse af bestemmelserne i:
- 209 enligt villkoren i:
- 210 gemäß den Vorschriften der:
- 211 conformément aux stipulations des:
- 212 noudattaan määräyksiä:
- 213 siguiente las disposiciones de:
- 214 podľa zariadenia:
- 215 prema odrednima:
- 216 követi az:
- 217 under agitlagelse af bestemmelserne i:
- 218 enligt villkoren i:
- 219 gemäß den Vorschriften der:
- 220 conformément aux stipulations des:
- 221 noudattaan määräyksiä:
- 222 siguiente las disposiciones de:
- 223 podľa zariadenia:
- 224 prema odrednima:
- 225 követi az:
- 226 under agitlagelse af bestemmelserne i:
- 227 enligt villkoren i:
- 228 gemäß den Vorschriften der:
- 229 conformément aux stipulations des:
- 230 noudattaan määräyksiä:
- 231 siguiente las disposiciones de:
- 232 podľa zariadenia:
- 233 prema odrednima:
- 234 követi az:
- 235 under agitlagelse af bestemmelserne i:
- 236 enligt villkoren i:
- 237 gemäß den Vorschriften der:
- 238 conformément aux stipulations des:
- 239 noudattaan määräyksiä:
- 240 siguiente las disposiciones de:
- 241 podľa zariadenia:
- 242 prema odrednima:
- 243 követi az:
- 244 under agitlagelse af bestemmelserne i:
- 245 enligt villkoren i:
- 246 gemäß den Vorschriften der:
- 247 conformément aux stipulations des:
- 248 noudattaan määräyksiä:
- 249 siguiente las disposiciones de:
- 250 podľa zariadenia:
- 251 prema odrednima:
- 252 követi az:
- 253 under agitlagelse af bestemmelserne i:
- 254 enligt villkoren i:
- 255 gemäß den Vorschriften der:
- 256 conformément aux stipulations des:
- 257 noudattaan määräyksiä:
- 258 siguiente las disposiciones de:
- 259 podľa zariadenia:
- 260 prema odrednima:
- 261 követi az:
- 262 under agitlagelse af bestemmelserne i:
- 263 enligt villkoren i:
- 264 gemäß den Vorschriften der:
- 265 conformément aux stipulations des:
- 266 noudattaan määräyksiä:
- 267 siguiente las disposiciones de:
- 268 podľa zariadenia:
- 269 prema odrednima:
- 270 követi az:
- 271 under agitlagelse af bestemmelserne i:
- 272 enligt villkoren i:
- 273 gemäß den Vorschriften der:
- 274 conformément aux stipulations des:
- 275 noudattaan määräyksiä:
- 276 siguiente las disposiciones de:
- 277 podľa zariadenia:
- 278 prema odrednima:
- 279 követi az:
- 280 under agitlagelse af bestemmelserne i:
- 281 enligt villkoren i:
- 282 gemäß den Vorschriften der:
- 283 conformément aux stipulations des:
- 284 noudattaan määräyksiä:
- 285 siguiente las disposiciones de:
- 286 podľa zariadenia:
- 287 prema odrednima:
- 288 követi az:
- 289 under agitlagelse af bestemmelserne i:
- 290 enligt villkoren i:
- 291 gemäß den Vorschriften der:
- 292 conformément aux stipulations des:
- 293 noudattaan määräyksiä:
- 294 siguiente las disposiciones de:
- 295 podľa zariadenia:
- 296 prema odrednima:
- 297 követi az:
- 298 under agitlagelse af bestemmelserne i:
- 299 enligt villkoren i:
- 300 gemäß den Vorschriften der:
- 301 conformément aux stipulations des:
- 302 noudattaan määräyksiä:
- 303 siguiente las disposiciones de:
- 304 podľa zariadenia:
- 305 prema odrednima:
- 306 követi az:
- 307 under agitlagelse af bestemmelserne i:
- 308 enligt villkoren i:
- 309 gemäß den Vorschriften der:
- 310 conformément aux stipulations des:
- 311 noudattaan määräyksiä:
- 312 siguiente las disposiciones de:
- 313 podľa zariadenia:
- 314 prema odrednima:
- 315 követi az:
- 316 under agitlagelse af bestemmelserne i:
- 317 enligt villkoren i:
- 318 gemäß den Vorschriften der:
- 319 conformément aux stipulations des:
- 320 noudattaan määräyksiä:
- 321 siguiente las disposiciones de:
- 322 podľa zariadenia:
- 323 prema odrednima:
- 324 követi az:
- 325 under agitlagelse af bestemmelserne i:
- 326 enligt villkoren i:
- 327 gemäß den Vorschriften der:
- 328 conformément aux stipulations des:
- 329 noudattaan määräyksiä:
- 330 siguiente las disposiciones de:
- 331 podľa zariadenia:
- 332 prema odrednima:
- 333 követi az:
- 334 under agitlagelse af bestemmelserne i:
- 335 enligt villkoren i:
- 336 gemäß den Vorschriften der:
- 337 conformément aux stipulations des:
- 338 noudattaan määräyksiä:
- 339 siguiente las disposiciones de:
- 340 podľa zariadenia:
- 341 prema odrednima:
- 342 követi az:
- 343 under agitlagelse af bestemmelserne i:
- 344 enligt villkoren i:
- 345 gemäß den Vorschriften der:
- 346 conformément aux stipulations des:
- 347 noudattaan määräyksiä:
- 348 siguiente las disposiciones de:
- 349 podľa zariadenia:
- 350 prema odrednima:
- 351 követi az:
- 352 under agitlagelse af bestemmelserne i:
- 353 enligt villkoren i:
- 354 gemäß den Vorschriften der:
- 355 conformément aux stipulations des:
- 356 noudattaan määräyksiä:
- 357 siguiente las disposiciones de:
- 358 podľa zariadenia:
- 359 prema odrednima:
- 360 követi az:
- 361 under agitlagelse af bestemmelserne i:
- 362 enligt villkoren i:
- 363 gemäß den Vorschriften der:
- 364 conformément aux stipulations des:
- 365 noudattaan määräyksiä:
- 366 siguiente las disposiciones de:
- 367 podľa zariadenia:
- 368 prema odrednima:
- 369 követi az:
- 370 under agitlagelse af bestemmelserne i:
- 371 enligt villkoren i:
- 372 gemäß den Vorschriften der:
- 373 conformément aux stipulations des:
- 374 noudattaan määräyksiä:
- 375 siguiente las disposiciones de:
- 376 podľa zariadenia:
- 377 prema odrednima:
- 378 követi az:
- 379 under agitlagelse af bestemmelserne i:
- 380 enligt villkoren i:
- 381 gemäß den Vorschriften der:
- 382 conformément aux stipulations des:
- 383 noudattaan määräyksiä:
- 384 siguiente las disposiciones de:
- 385 podľa zariadenia:
- 386 prema odrednima:
- 387 követi az:
- 388 under agitlagelse af bestemmelserne i:
- 389 enligt villkoren i:
- 390 gemäß den Vorschriften der:
- 391 conformément aux stipulations des:
- 392 noudattaan määräyksiä:
- 393 siguiente las disposiciones de:
- 394 podľa zariadenia:
- 395 prema odrednima:
- 396 követi az:
- 397 under agitlagelse af bestemmelserne i:
- 398 enligt villkoren i:
- 399 gemäß den Vorschriften der:
- 400 conformément aux stipulations des:
- 401 noudattaan määräyksiä:
- 402 siguiente las disposiciones de:
- 403 podľa zariadenia:
- 404 prema odrednima:
- 405 követi az:
- 406 under agitlagelse af bestemmelserne i:
- 407 enligt villkoren i:
- 408 gemäß den Vorschriften der:
- 409 conformément aux stipulations des:
- 410 noudattaan määräyksiä:
- 411 siguiente las disposiciones de:
- 412 podľa zariadenia:
- 413 prema odrednima:
- 414 követi az:
- 415 under agitlagelse af bestemmelserne i:
- 416 enligt villkoren i:
- 417 gemäß den Vorschriften der:
- 418 conformément aux stipulations des:
- 419 noudattaan määräyksiä:
- 420 siguiente las disposiciones de:
- 421 podľa zariadenia:
- 422 prema odrednima:
- 423 követi az:
- 424 under agitlagelse af bestemmelserne i:
- 425 enligt villkoren i:
- 426 gemäß den Vorschriften der:
- 427 conformément aux stipulations des:
- 428 noudattaan määräyksiä:
- 429 siguiente las disposiciones de:
- 430 podľa zariadenia:
- 431 prema odrednima:
- 432 követi az:
- 433 under agitlagelse af bestemmelserne i:
- 434 enligt villkoren i:
- 435 gemäß den Vorschriften der:
- 436 conformément aux stipulations des:
- 437 noudattaan määräyksiä:
- 438 siguiente las disposiciones de:
- 439 podľa zariadenia:
- 440 prema odrednima:
- 441 követi az:
- 442 under agitlagelse af bestemmelserne i:
- 443 enligt villkoren i:
- 444 gemäß den Vorschriften der:
- 445 conformément aux stipulations des:
- 446 noudattaan määräyksiä:
- 447 siguiente las disposiciones de:
- 448 podľa zariadenia:
- 449 prema odrednima:
- 450 követi az:
- 451 under agitlagelse af bestemmelserne i:
- 452 enligt villkoren i:
- 453 gemäß den Vorschriften der:
- 454 conformément aux stipulations des:
- 455 noudattaan määräyksiä:
- 456 siguiente las disposiciones de:
- 457 podľa zariadenia:
- 458 prema odrednima:
- 459 követi az:
- 460 under agitlagelse af bestemmelserne i:
- 461 enligt villkoren i:
- 462 gemäß den Vorschriften der:
- 463 conformément aux stipulations des:
- 464 noudattaan määräyksiä:
- 465 siguiente las disposiciones de:
- 466 podľa zariadenia:
- 467 prema odrednima:
- 468 követi az:
- 469 under agitlagelse af bestemmelserne i:
- 470 enligt villkoren i:
- 471 gemäß den Vorschriften der:
- 472 conformément aux stipulations des:
- 473 noudattaan määräyksiä:
- 474 siguiente las disposiciones de:
- 475 podľa zariadenia:
- 476 prema odrednima:
- 477 követi az:
- 478 under agitlagelse af bestemmelserne i:
- 479 enligt villkoren i:
- 480 gemäß den Vorschriften der:
- 481 conformément aux stipulations des:
- 482 noudattaan määräyksiä:
- 483 siguiente las disposiciones de:
- 484 podľa zariadenia:
- 485 prema odrednima:
- 486 követi az:
- 487 under agitlagelse af bestemmelserne i:
- 488 enligt villkoren i:
- 489 gemäß den Vorschriften der:
- 490 conformément aux stipulations des:
- 491 noudattaan määräyksiä:
- 492 siguiente las disposiciones de:
- 493 podľa zariadenia:
- 494 prema odrednima:
- 495 követi az:
- 496 under agitlagelse af bestemmelserne i:
- 497 enligt villkoren i:
- 498 gemäß den Vorschriften der:
- 499 conformément aux stipulations des:
- 500 noudattaan määräyksiä:
- 501 siguiente las disposiciones de:
- 502 podľa zariadenia:
- 503 prema odrednima:
- 504 követi az:
- 505 under agitlagelse af bestemmelserne i:
- 506 enligt villkoren i:
- 507 gemäß den Vorschriften der:
- 508 conformément aux stipulations des:
- 509 noudattaan määräyksiä:
- 510 siguiente las disposiciones de:
- 511 podľa zariadenia:
- 512 prema odrednima:
- 513 követi az:
- 514 under agitlagelse af bestemmelserne i:
- 515 enligt villkoren i:
- 516 gemäß den Vorschriften der:
- 517 conformément aux stipulations des:
- 518 noudattaan määräyksiä:
- 519 siguiente las disposiciones de:
- 520 podľa zariadenia:
- 521 prema odrednima:
- 522 követi az:
- 523 under agitlagelse af bestemmelserne i:
- 524 enligt villkoren i:
- 525 gemäß den Vorschriften der:
- 526 conformément aux stipulations des:
- 527 noudattaan määräyksiä:
- 528 siguiente las disposiciones de:
- 529 podľa zariadenia:
- 530 prema odrednima:
- 531 követi az:
- 532 under agitlagelse af bestemmelserne i:
- 533 enligt villkoren i:
- 534 gemäß den Vorschriften der:
- 535 conformément aux stipulations des:
- 536 noudattaan määräyksiä:
- 537 siguiente las disposiciones de:
- 538 podľa zariadenia:
- 539 prema odrednima:
- 540 követi az:
- 541 under agitlagelse af bestemmelserne i:
- 542 enligt villkoren i:
- 543 gemäß den Vorschriften der:
- 544 conformément aux stipulations des:
- 545 noudattaan määräyksiä:
- 546 siguiente las disposiciones de:
- 547 podľa zariadenia:
- 548 prema odrednima:
- 549 követi az:
- 550 under agitlagelse af bestemmelserne i:
- 551 enligt villkoren i:
- 552 gemäß den Vorschriften der:
- 553 conformément aux stipulations des:
- 554 noudattaan määräyksiä:
- 555 siguiente las disposiciones de:
- 556 podľa zariadenia:
- 557 prema odrednima:
- 558 követi az:
- 559 under agitlagelse af bestemmelserne i:
- 560 enligt villkoren i:
- 561 gemäß den Vorschriften der:
- 562 conformément aux stipulations des:
- 563 noudattaan määräyksiä:
- 564 siguiente las disposiciones de:
- 565 podľa zariadenia:
- 566 prema odrednima:
- 567 követi az:
- 568 under agitlagelse af bestemmelserne i:
- 569 enligt villkoren i:
- 570 gemäß den Vorschriften der:
- 571 conformément aux stipulations des:
- 572 noudattaan määräyksiä:
- 573 siguiente las disposiciones de:
- 574 podľa zariadenia:
- 575 prema odrednima:
- 576 követi az:
- 577 under agitlagelse af bestemmelserne i:
- 578 enligt villkoren i:
- 579 gemäß den Vorschriften der:
- 580 conformément aux stipulations des:
- 581 noudattaan määräyksiä:
- 582 siguiente las disposiciones de:
- 583 podľa zariadenia:
- 584 prema odrednima:
- 585 követi az:
- 586 under agitlagelse af bestemmelserne i:
- 587 enligt villkoren i:
- 588 gemäß den Vorschriften der:
- 589 conformément aux stipulations des:
- 590 noudattaan määräyksiä:
- 591 siguiente las disposiciones de:
- 592 podľa zariadenia:
- 593 prema odrednima:
- 594 követi az:
- 595 under agitlagelse af bestemmelserne i:
- 596 enligt villkoren i:
- 597 gemäß den Vorschriften der:
- 598 conformément aux stipulations des:
- 599 noudattaan määräyksiä:
- 600 siguiente las disposiciones de:
- 601 podľa zariadenia:
- 602 prema odrednima:
- 603 követi az:
- 604 under agitlagelse af bestemmelserne i:
- 605 enligt villkoren i:
- 606 gemäß den Vorschriften der:
- 607 conformément aux stipulations des:
- 608 noudattaan määräyksiä:
- 609 siguiente las disposiciones de:
- 610 podľa zariadenia:
- 611 prema odrednima:
- 612 követi az:
- 613 under agitlagelse af bestemmelserne i:
- 614 enligt villkoren i:
- 615 gemäß den Vorschriften der:
- 616 conformément aux stipulations des:
- 617 noudattaan määräyksiä:
- 618 siguiente las disposiciones de:
- 619 podľa zariadenia:
- 620 prema odrednima:
- 621 követi az:
- 622 under agitlagelse af bestemmelserne i:
- 623 enligt villkoren i:
- 624 gemäß den Vorschriften der:
- 625 conformément aux stipulations des:
- 626 noudattaan määräyksiä:
- 627 siguiente las disposiciones de:
- 628 podľa zariadenia:
- 629 prema odrednima:
- 630 követi az:
- 631 under agitlagelse af bestemmelserne i:
- 632 enligt villkoren i:
- 633 gemäß den Vorschriften der:
- 634 conformément aux stipulations des:
- 635 noudattaan määräyksiä:
- 636 siguiente las disposiciones de:
- 637 podľa zariadenia:
- 638 prema odrednima:
- 639 követi az:
- 640 under agitlagelse af bestemmelserne i:
- 641 enligt villkoren i:
- 642 gemäß den Vorschriften der:
- 643 conformément aux stipulations des:
- 644 noudattaan määräyksiä:
- 645 siguiente las disposiciones de:
- 646 podľa zariadenia:
- 647 prema odrednima:
- 648 követi az:
- 649 under agitlagelse af bestemmelserne i:
- 650 enligt villkoren i:
- 651 gemäß den Vorschriften der:
- 652 conformément aux stipulations des:
- 653 noudattaan määräyksiä:
- 654 siguiente las disposiciones de:
- 655 podľa zariadenia:
- 656 prema odrednima:
- 657 követi az:
- 658 under agitlagelse af bestemmelserne i:
- 659 enligt villkoren i:
- 660 gemäß den Vorschriften der:
- 661 conformément aux stipulations des:
- 662 noudattaan määräyksiä:
- 663 siguiente las disposiciones de:
- 664 podľa zariadenia:
- 665 prema odrednima:
- 666 követi az:
- 667 under agitlagelse af bestemmelserne i:
- 668 enligt villkoren i:
- 669 gemäß den Vorschriften der:
- 670 conformément aux stipulations des:
- 671 noudattaan määräyksiä:
- 672 siguiente las disposiciones de:
- 673 podľa zariadenia:
- 674 prema odrednima:
- 675 követi az:
- 676 under agitlagelse af bestemmelserne i:
- 677 enligt villkoren i:
- 678 gemäß den Vorschriften der:
- 679 conformément aux stipulations des:
- 680 noudattaan määräyksiä:
- 681 siguiente las disposiciones de:
- 682 podľa zariadenia:
- 683 prema odrednima:
- 684 követi az:
- 685 under agitlagelse af bestemmelserne i:
- 686 enligt villkoren i:
- 687 gemäß den Vorschriften der:
- 688 conformément aux stipulations des:
- 689 noudattaan määräyksiä:
- 690 siguiente las disposiciones de:
- 691 podľa zariadenia:
- 692 prema odrednima:
- 693 követi az:
- 694 under agitlagelse af bestemmelserne i:
- 695 enligt villkoren i:
- 696 gemäß den Vorschriften der:
- 697 conformément aux stipulations des:
- 698 noudattaan määräyksiä:
- 699 siguiente las disposiciones de:
- 700 podľa zariadenia:
- 701 prema odrednima:
- 702 követi az:
- 703 under agitlagelse af bestemmelserne i:
- 704 enligt villkoren i:
- 705 gemäß den Vorschriften der:
- 706 conformément aux stipulations des:
- 707 noudattaan määräyksiä:
- 708 siguiente las disposiciones de:
- 709 podľa zariadenia:
- 710 prema odrednima:
- 711 követi az:
- 712 under agitlagelse af bestemmelserne i:
- 713 enligt villkoren i:
- 714 gemäß den Vorschriften der:
- 715 conformément aux stipulations des:
- 716 noudattaan määräyksiä:
- 717 siguiente las disposiciones de:
- 718 podľa zariadenia:
- 719 prema odrednima:
- 720 követi az:
- 721 under agitlagelse af bestemmelserne i:
- 722 enligt villkoren i:
- 723 gemäß den Vorschriften der:
- 724 conformément aux stipulations des:
- 725 noudattaan määräyksiä:
- 726 siguiente las disposiciones de:
- 727 podľa zariadenia:
- 728 prema odrednima:
- 729 követi az:
- 730 under agitlagelse af bestemmelserne i:
- 731 enligt villkoren i:
- 732 gemäß den Vorschriften der:
- 733 conformément aux stipulations des:
- 734 noudattaan määräyksiä:
- 735 siguiente las disposiciones de:
- 736 podľa zariadenia:
- 737 prema odrednima:
- 738 követi az:
- 739 under agitlagelse af bestemmelserne i:
- 740 enligt villkoren i:
- 741 gemäß den Vorschriften der:
- 742 conformément aux stipulations des:
- 743 noudattaan määräyksiä:
- 744 siguiente las disposiciones de:
- 745 podľa zariadenia:
- 746 prema odrednima:
- 747 követi az:
- 748 under agitlagelse af bestemmelserne i:
- 749 enligt villkoren i:
- 750 gemäß den Vorschriften der:
- 751 conformément aux stipulations des:
- 752 noudattaan määräyksiä:
- 753 siguiente las disposiciones de:
- 754 podľa zariadenia:
- 755 prema odrednima:
- 756 követi az:
- 757 under agitlagelse af bestemmelserne i:
- 758 enligt villkoren i:
- 759 gemäß den Vorschriften der:
- 760 conformément aux stipulations des:
- 761 noudattaan määräyksiä:
- 762 siguiente las disposiciones de:
- 763 podľa zariadenia:
- 764 prema odrednima:
- 765 követi az:
- 766 under agitlagelse af bestemmelserne i:
- 767 enligt villkoren i:
- 768 gemäß den Vorschriften der:
- 769 conformément aux stipulations des:
- 770 noudattaan määräyksiä:
- 771 siguiente las disposiciones de:
- 772 podľa zariadenia:
- 773 prema odrednima:
- 774 követi az:
- 775 under agitlagelse af bestemmelserne i:
- 776 enligt villkoren i:
- 777 gemäß den Vorschriften der:
- 778 conformément aux stipulations des:
- 779 noudattaan määräyksiä:
- 780 siguiente las disposiciones de:
- 781 podľa zariadenia:
- 782 prema odrednima:
- 783 követi az:
- 784 under agitlagelse af bestemmelserne i:
- 785 enligt villkoren i:
- 786 gemäß den Vorschriften der:
- 787 conformément aux stipulations des:
- 788 noudattaan määräyksiä:
- 789 siguiente las disposiciones de:
- 790 podľa zariadenia:
- 791 prema odrednima:
- 792 követi az:
- 793 under agitlagelse af bestemmelserne i:
- 794 enligt villkoren i:
- 795 gemäß den Vorschriften der:
- 796 conformément aux stipulations des:
- 797 noudattaan määräyksiä:
- 798 siguiente las disposiciones de:
- 799 podľa zariadenia:
- 800 prema odrednima:
- 801 követi az:
- 802 under agitlagelse af bestemmelserne i:
- 803 enligt villkoren i:
- 804 gemäß den Vorschriften der:
- 805 conformément aux stipulations des:
- 806 noudattaan määräyksiä:
- 807 siguiente las disposiciones de:
- 808 podľa zariadenia:
- 809 prema odrednima:
- 810 követi az:
- 811 under agitlagelse af bestemmelserne i:
- 812 enligt villkoren i:
- 813 gemäß den Vorschriften der:
- 814 conformément aux stipulations des:
- 815 noudattaan määräyksiä:
- 816 siguiente las disposiciones de:
- 817 podľa zariadenia:
- 818 prema odrednima:
- 819 követi az:
- 820 under agitlagelse af bestemmelserne i:
- 821 enligt villkoren i:
- 822 gemäß den Vorschriften der:
- 823 conformément aux stipulations des:
- 824 noudattaan määräyksiä:
- 825 siguiente las disposiciones de:
- 826 podľa zariadenia:
- 827 prema odrednima:
- 828 követi az:
- 829 under agitlagelse af bestemmelserne i:
- 830 enligt villkoren i:
- 831 gemäß den Vorschriften der:
- 832 conformément aux stipulations des:
- 833 noudattaan määräyksiä:
- 834 siguiente las disposiciones de:
- 835 podľa zariadenia:
- 836 prema odrednima:
- 837 követi az:
- 838 under agitlagelse af bestemmelserne i:
- 839 enligt villkoren i:
- 840 gemäß den Vorschriften der:
- 841 conformément aux stipulations des:
- 842 noudattaan määräyksiä:
- 843 siguiente las disposiciones de:
- 844 podľa z

Содержание

1	Информация о документации	3
1.1	Информация о настоящем документе	3
2	Информация о блоке	3
2.1	Теплообменник	3
2.1.1	Как снять принадлежности с теплообменника	3
3	Информация об агрегатах и дополнительном оборудовании	4
3.1	Компрессор и теплообменник	4
3.2	Компоновка системы	4
3.3	Комбинации агрегатов и дополнительного оборудования	4
3.3.1	Варианты комплектации компрессора и теплообменника	4
4	Подготовка	4
4.1	Подготовка места установки	4
4.1.1	Требования к месту установки теплообменника	4
4.2	Подготовка электрической проводки	4
4.2.1	Требования к защитным устройствам	4
5	Монтаж	5
5.1	Открытие агрегата	5
5.1.1	Как открыть крышку распределительной коробки теплообменника	5
5.2	Монтаж теплообменника	5
5.2.1	Указания по установке теплообменника	5
5.2.2	Указания по установке воздуховода	5
5.2.3	Указания по прокладке дренажного трубопровода	6
5.3	Соединение труб трубопровода хладагента	7
5.3.1	Подсоединение трубопровода хладагента к теплообменнику	7
5.4	Подключение электропроводки	7
5.4.1	Прокладка электропроводки по месту установки: общее представление	7
5.4.2	Указания по порядку подключения электропроводки	8
5.4.3	Подключение электропроводки к теплообменнику	8
6	Технические данные	9
6.1	Схема электропроводки: Теплообменник	9

1 Информация о документации

1.1 Информация о настоящем документе

Целевая аудитория

Уполномоченные установщики



ИНФОРМАЦИЯ

Данное устройство может использоваться специалистами или обученными пользователями в магазинах, на предприятиях легкой промышленности, на фермах, либо неспециалистами для коммерческих нужд.

Комплект документации

Настоящий документ является частью комплекта документации. В полный комплект входит следующее:

- **Общие правила техники безопасности:**
 - Меры предосторожности, с которыми необходимо ознакомиться, прежде чем приступать к монтажу
 - Формат: отпечатанный документ (в ящике с принадлежностями компрессора)
- **Руководство по монтажу и эксплуатации компрессора:**
 - Инструкции по монтажу и эксплуатации
 - Формат: отпечатанный документ (в ящике с принадлежностями компрессора)
- **Руководство по монтажу теплообменника:**
 - Инструкции по монтажу
 - Формат: отпечатанный документ (в ящике с принадлежностями теплообменника)
- **Справочное руководство для монтажника и пользователя:**
 - Подготовка к монтажу, технические спецификации, справочные данные...
 - Подробные пошаговые инструкции и справочная информация для базового и расширенного применения
 - Формат: оцифрованные файлы, размещенные по адресу: <http://www.daikineurope.com/support-and-manuals/product-information/>


Последние редакции предоставляемой документации доступны на региональном веб-сайте Daikin или у дилера.

Язык оригинальной документации английский. Документация на любом другом языке является переводом.

2 Информация о блоке

2.1 Теплообменник

2.1.1 Как снять принадлежности с теплообменника

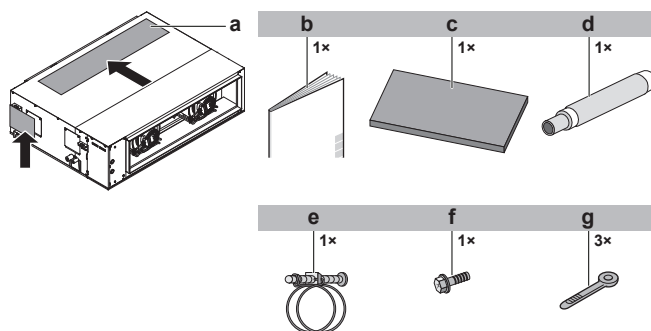

- a Дополнительный фильтр для мусора
- b Руководство по монтажу теплообменника
- c Уплотнительная подушка
- d Сливной шланг
- e Металлический зажим
- f Винт (для экрана проводки управления)
- g Кабельная стяжка

3 Информация об агрегатах и дополнительном оборудовании

3 Информация об агрегатах и дополнительном оборудовании

3.1 Компрессор и теплообменник

Компрессор и теплообменник, предназначенные для установки в помещении, используются как тепловые насосы с воздухо-воздушным теплообменом.


Характеристики		RKXYQ5+RDXYQ5
Максимальная производительность	Обогрев	16 kW
	Охлаждение	14 kW
Расчетная наружная температура	Обогрев	-20~-15,5°C по влажному термометру
	Охлаждение	-5~46°C по сухому термометру
Расчетная температура по месту установки компрессора и теплообменника		5~35°C по сухому термометру (26°C по влажному термометру)

3.2 Компоновка системы



ПРИМЕЧАНИЕ

Монтаж системы не следует выполнять при температуре ниже -15°C.

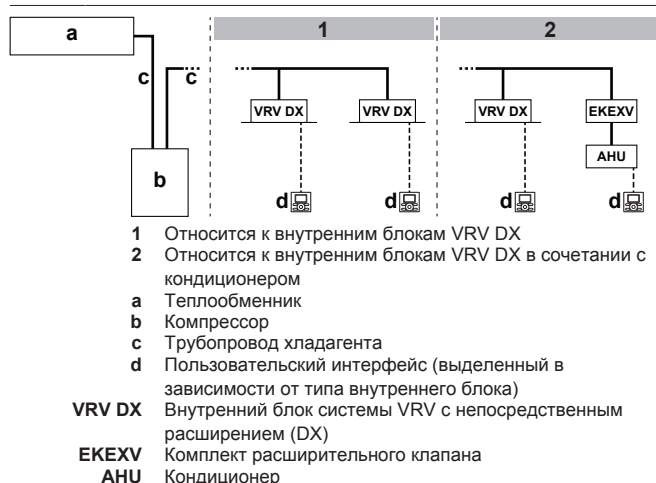

3.3 Комбинации агрегатов и дополнительного оборудования

3.3.1 Варианты комплектации компрессора и теплообменника

Информацию о других допустимых вариантах конфигурации системы см. в справочном руководстве для монтажника и пользователя.

Нагреватель сливного поддона (EKDPH1RDX)

- В каких случаях? Монтаж не обязателен. Рекомендуется там, где наружная температура держится ниже -7°C в течение суток и более.
- Где? Нагреватель сливного поддона встраивается в теплообменник.

- Каким образом? Инструкции по монтажу нагревателя сливного поддона прилагаются.

Фильтр для мусора (в комплекте принадлежностей)


- В каких случаях? Монтаж не обязателен. Рекомендуется там, где мусор и грязь (например, опавшие листья) могут в большом количестве попасть во всасывающий патрубок.
- Где? Фильтр монтируется в одном из следующих мест:
 - Всасывающее отверстие теплообменника
 - Всасывающий патрубок (техобслуживание проще)
- Каким образом? Инструкции по монтажу фильтра прилагаются.
- Снижение давления за фильтром: 30 Па при 60 м³/мин

4 Подготовка

4.1 Подготовка места установки

4.1.1 Требования к месту установки теплообменника

- Свободное место для техобслуживания. Обратите внимание на следующие требования:

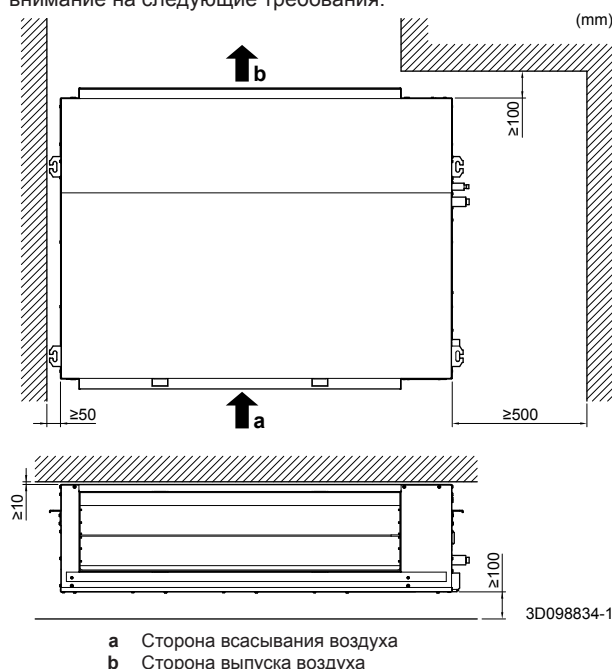

ПРИМЕЧАНИЕ

Данное изделие относится к классу А. В бытовых условиях это изделие может создавать радиопомехи. В случае их возникновения пользователю следует принять адекватные меры.

4.2 Подготовка электрической проводки

4.2.1 Требования к защитным устройствам



ПРИМЕЧАНИЕ

Если используются размыкатели цепи электропитания, они должны быть высокоскоростными и рассчитанными на остаточный рабочий ток 300 мА.

Электропитание: Теплообменник

Электропитание должно быть защищено обязательными защитными устройствами, а именно: главным выключателем, инерционными плавкими предохранителями на каждой фазе и устройством защиты от утечки на землю в соответствии с действующим законодательством.

Выбирать размер проводов необходимо в соответствии с действующим законодательством на основе информации, приведенной в таблице ниже.

Модель	Минимальный ток в цепи	Рекомендованные предохранители
RDXYQ5	4,6 А	10 А

- Фаза и частота: 1~ 50 Гц
- Напряжение: 220-240 В

Электропроводка управления


Сечение линии управления:

Электропроводка управления	Изолированный + экранированный кабель (двужильный) Виниловые шнуры 0,75~1,25 мм ²
Максимальная длина электропроводки (= расстояние между компрессором и самым дальним внутренним блоком)	300 м
Общая длина электропроводки (= расстояние между компрессором и всеми внутренними блоками, а также между компрессором и теплообменником)	600 м

Если общая длина электропроводки управления превысит эти пределы, возможны ошибки передачи данных.


5 Монтаж**5.1 Открытие агрегата****5.1.1 Как открыть крышку распределительной коробки теплообменника**

ОПАСНО! РИСК ПОРАЖЕНИЯ ЭЛЕКТРИЧЕСКИМ ТОКОМ

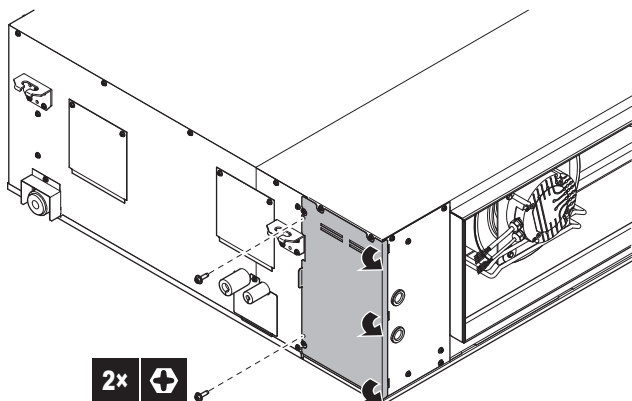
**5.2 Монтаж теплообменника****5.2.1 Указания по установке теплообменника****ИНФОРМАЦИЯ**

Дополнительное оборудование. При установке дополнительного оборудования прочитайте также инструкции по монтажу дополнительного оборудования. В зависимости от условий по месту установки бывает, что проще сначала смонтировать дополнительное оборудование.

- Подвесные болты.** Для монтажа используйте подвесные болты. Убедитесь в том, что потолок достаточно прочный и выдерживает вес блока. Если потолок недостаточно прочен, укрепите его перед монтажом блока. Прикрепите подвесной кронштейн к подвесному болту. Убедитесь в том, что он надежно закреплен сверху и снизу с помощью гаек с шайбами.

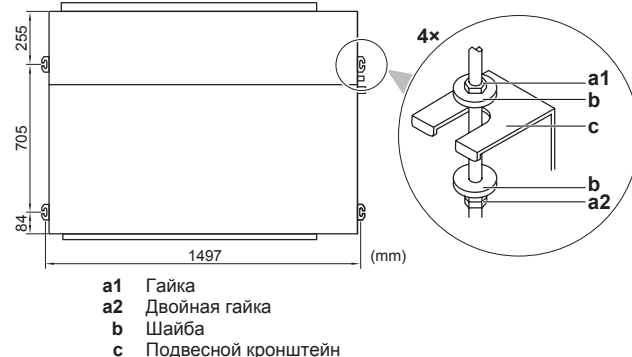

- Сток воды в дренаж.** Проследите за свободным стоком воды в сливную трубу.

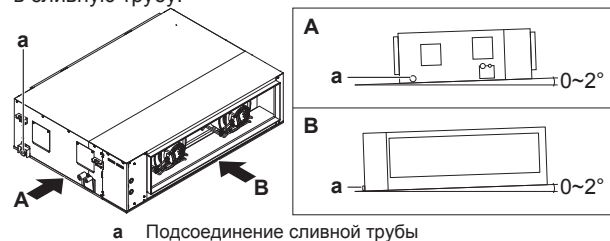


a Подсоединение сливной трубы

5.2.2 Указания по установке воздуховода

Воздуховод приобретается по месту установки.


- Уклон.** Проследите за наклоном воздуховода вниз во избежание проникновения воды в теплообменник.

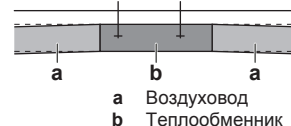

- Решетки.** Решетки монтируются на входе и выходе воздуховода во избежание попадания в него животных и мусора.
- Отверстия для техобслуживания.** Чтобы упростить техническое обслуживание, в воздуховоде проделываются отверстия.
- Термоизоляция.** Воздуховод необходимо оборудовать термоизоляцией во избежание потерь тепла, в частности, образования конденсата (во время работы на обогрев) или перегрева здания (при работе на охлаждение).
- Звукоизоляция.** Воздуховод необходимо оборудовать звукоизоляцией, особенно там, где шум крайне нежелателен.
Пример: шумопоглощающий воздуховод, шумопоглощающий кожух воздуховода.

5 Монтаж

- **Утечки воздуха.** Обмотайте алюминиевой лентой место соединения воздуховода с теплообменником. Проследите за тем, чтобы не было утечек воздуха между воздуховодом и теплообменником, а также в любом другом соединении. Это позволит устранить образование конденсата, перегрев и шум.

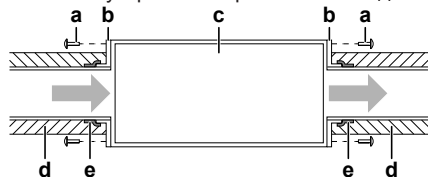

- a Вит (приобретается по месту установки)
- b Фланец (приобретается по месту установки)
- c Теплообменник
- d Изоляционный материал (приобретается по месту установки)
- e Алюминиевая лента (приобретается по месту установки)

- **Обратный воздухооток.** Воздухоток необходимо защитить от ветра во избежание обратного воздухооттока.


5.2.3 Указания по прокладке дренажного трубопровода

Проследите за свободным отводом водяного конденсата. Для этого необходимо:

- Обеспечить соблюдение общих правил
- Подсоединить сливной трубопровод к теплообменнику
- Установить дренажный насос и сливной резервуар
- Проверить, нет ли протечек

Общие правила


- **Длина трубопровода.** Сливной трубопровод должен быть как можно короче.
- **Размер трубок.** Размер дренажных трубок должен быть не меньше размера соединительного патрубка (виниловая трубка с внутренним диаметром 25 мм и внешним диаметром 32 мм).
- **Уклон.** Проследите за наклоном сливного трубопровода вниз (с градиентом не менее 1/100) во избежание образования воздушных пробок. Смонтируйте подвесные планки, как показано на иллюстрации.

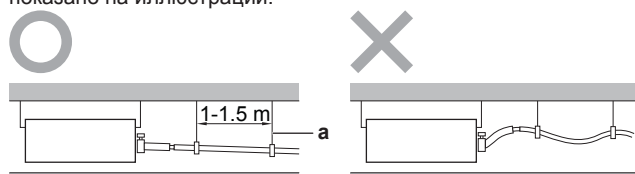

- a Подвесная планка
- O Допустимо
- X Недопустимо


- **Конденсация.** Примите меры во избежание образования конденсата. Весь сливной трубопровод в здании необходимо заизолировать.

- **Неприятные запахи.** Избежать неприятные запахи можно, смонтировав ловушку.

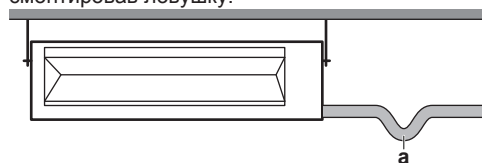

- a Ловушка

- **Сочетания сливных трубок.** Допускается сочетание разных сливных трубок. Проследите за оснащением трубок и тройников манометрами, соответствующими рабочей производительности блоков.

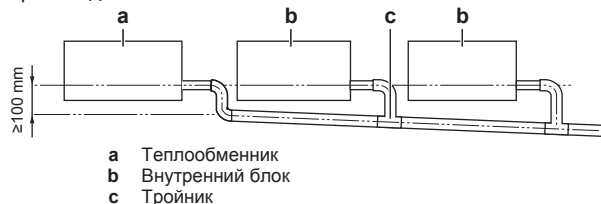

- a Теплообменник
- b Внутренний блок
- c Тройник


Подсоединение сливного трубопровода к теплообменнику



ПРИМЕЧАНИЕ

Неправильное подсоединение сливного шланга чревато протечками и порчей имущества как по месту установки, так и поблизости.

- 1 Вставьте сливной шланг как можно глубже в патрубок сливного трубопровода.
- 2 Затяните металлический зажим так, чтобы головка винта была на расстоянии менее 4 мм от детали металлического зажима.
- 3 Обернув металлический зажим и сливной шланг уплотнительной подушкой (= изоляцией), закрепите ее кабельными стяжками.
- 4 Подсоедините сливной шланг к сливному трубопроводу.

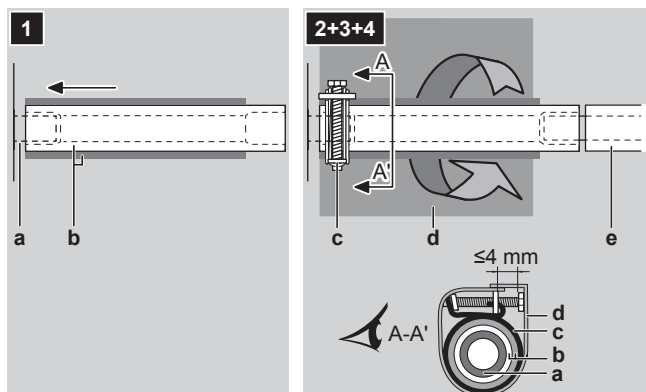


- a Соединение сливного трубопровода (с блоком)
- b Сливной шланг (принадлежность)
- c Металлический зажим (принадлежность)
- d Уплотнительная подушка (принадлежность)
- e Сливной трубопровод (приобретается на месте)

Указания по установке дренажного насоса и сливного резервуара

С дренажным насосом обязательно устанавливается сливной резервуар. Дренажный насос и сливной резервуар приобретаются по месту установки.

• Дренажный насос:

- **Минимальная производительность:** 45 л/ч
- **Сигнальный контакт.** Можно подсоединить контакт для подачи на теплообменник сигнала о состоянии дренажного насоса. Через этот контакт сигнал идет на тепловой насос.

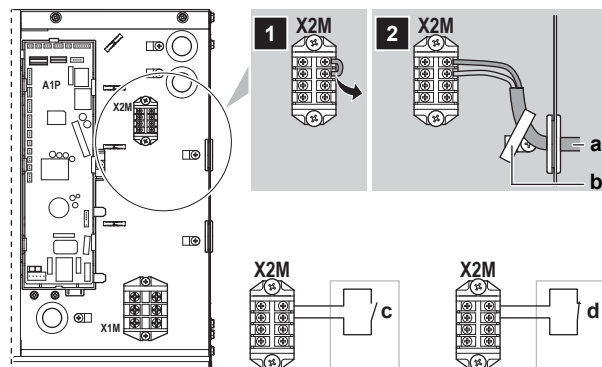

- a Контакт для передачи сигнала с дренажного насоса
b Кабельная стяжка
c Неисправность дренажного насоса: Если контакт размыкается, тепловой насос останавливается и подает сигнал о сбое.
d Нормальная работа дренажного насоса: Если контакт замыкается, тепловой насос возобновляет работу в обычном режиме.


• Сливной резервуар:

- **Минимальная емкость:** 3 л
- **Рекомендация:** Пользуйтесь сливным резервуаром с поплавковым реле уровня, по сигналу с которого включается и отключается дренажный насос.

Проверка на протечки



Постепенно заливая примерно 1 литр воды в сливной поддон, проверьте его на протечку.

5.3 Соединение труб трубопровода хладагента

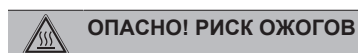

5.3.1 Подсоединение трубопровода хладагента к теплообменнику

- 1 Снимите крышку.
- 2 Снимите 2 изолирующих элемента.
- 3 Положите впереди влажную тряпку для защиты сливного поддона.
- 4 Выполните пайку трубопроводов жидкого и газообразного хладагентов.
- 5 Уберите влажную тряпку.
- 6 Установив 2 изолирующих элемента на место, закрепите их изолентой.
- 7 Установите крышку на место.

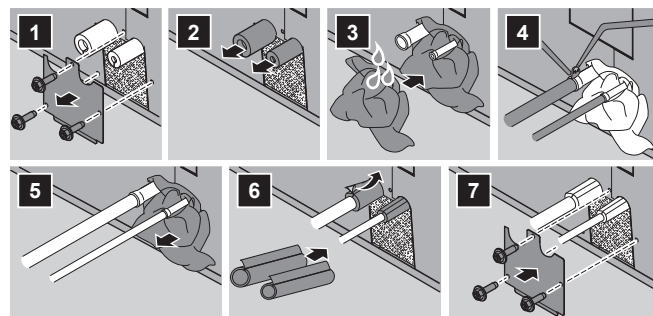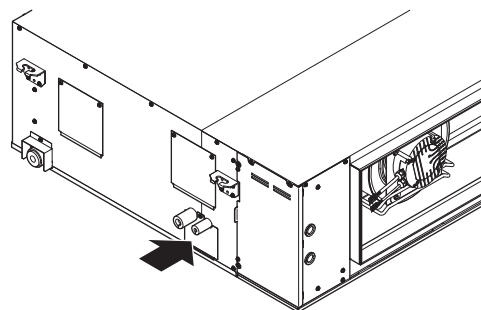


5.4 Подключение электропроводки

5.4.1 Прокладка электропроводки по месту установки: общее представление

Состав электропроводки:

- Проводка электропитания (обязательно с заземлением)
- Сигнальная проводка (=управления) между компрессором, теплообменником и внутренним блоками.



Пример:

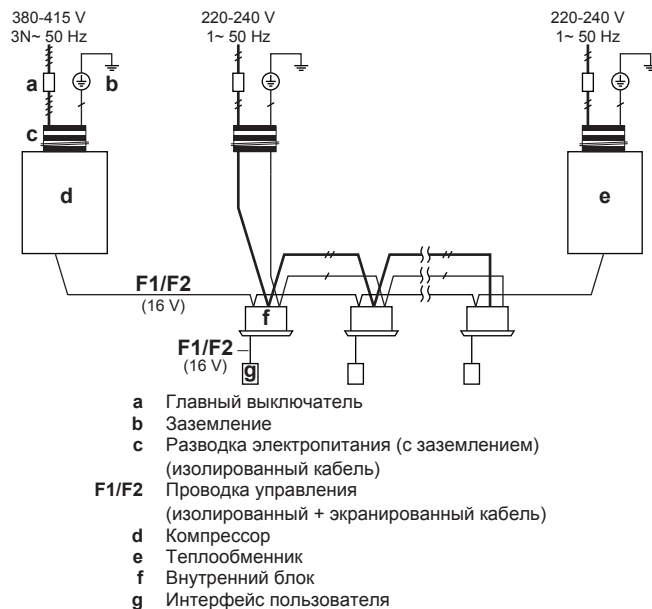

Ответвления

Повторное ответвление после другого ответвления не допускается.

5 Монтаж

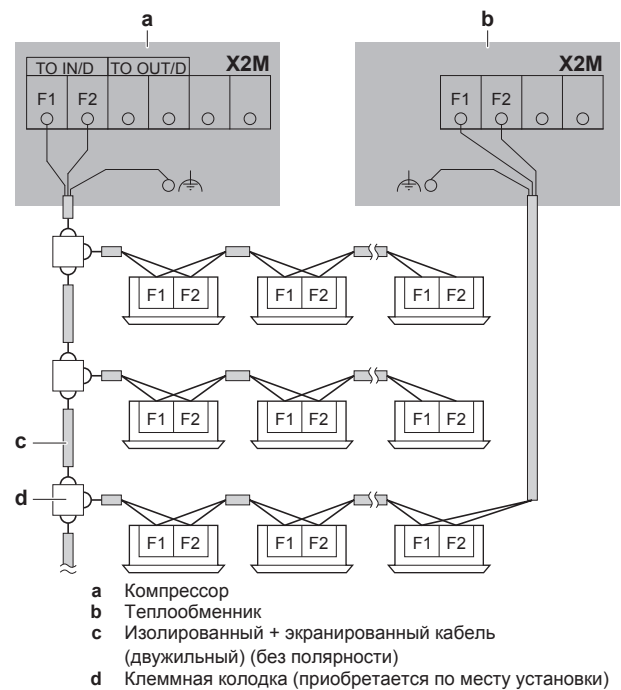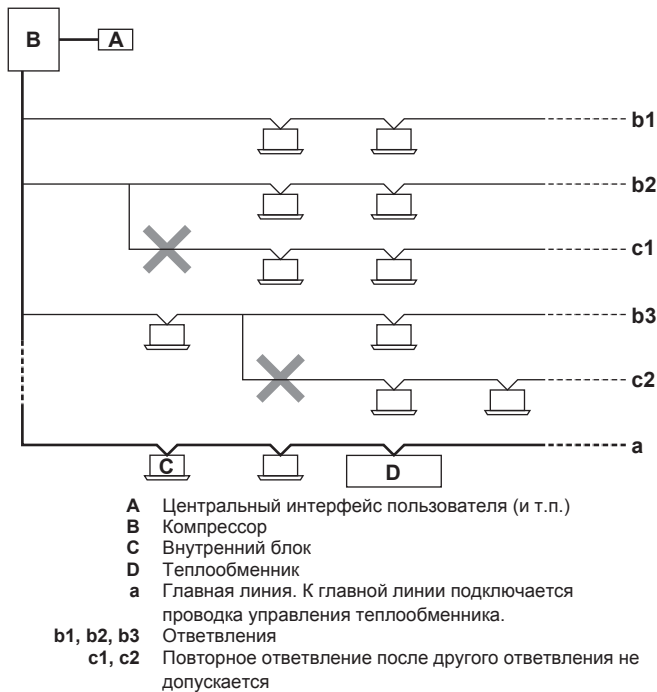

5.4.2 Указания по порядку подключения электропроводки

Моменты затяжки

Проводка	Типоразмер винтов	Момент затяжки (Н·м)
Провод электропитания (питание + экранированное заземление)	M5	2,0~3,0
Электропроводка управления	M3,5	0,8~0,97

5.4.3 Подключение электропроводки к теплообменнику



ПРИМЕЧАНИЕ


- Следите за соответствием электрической схеме (входит в комплект поставки блока, находится за сервисной панелью).
- Проверьте, НЕ помешает ли электропроводка установить сервисную крышку на место.

- Снимите сервисную крышку.
- Подключите электропроводку управления в следующем порядке:




ПРЕДУПРЕЖДЕНИЕ

Пользуйтесь только экранированными кабелями, не забывая подсоединять провод заземления к сигнальной клемме.

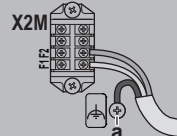


a Заземление (пользуйтесь винтом, входящим в комплект принадлежностей)

- Подключите электропитание в следующем порядке:

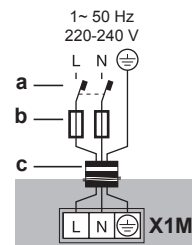

- a** Предохранитель утечки тока на землю
b Плавкий предохранитель
c Кабель электропитания

- Проложив проводку через монтажную раму, закрепите кабели (электропитания и управления) стяжками.

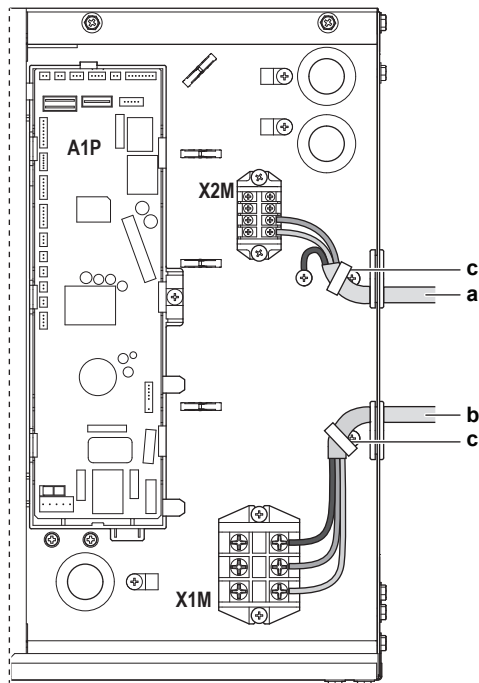

- a Электропроводка управления
- b Электропроводка питания
- c Кабельная стяжка

6 Технические данные

Самую свежую информацию можно найти в инженерно-технических данных.

6.1 Схема электропроводки: Теплообменник

Входящая в комплектацию электрическая схема нанесена на внутреннюю сторону крышки распределительной коробки.



Обозначения:



- X1M Основная клеммная колодка
- Заземление
- 15 Номер провода 15
- Проводка по месту установки
- Кабель по месту установки
- **/12.2 Соединение **, продолжение на стр. 12, столбец 2
- ① Несколько вариантов проводки
- Опция
- Не смонтировано в распределительной коробке
- Электропроводка в зависимости от модели
- Плата

- R2T Термистор (газ)
- R3T Термистор (змеевик)
- V1R Диодный модуль (A1P)
- X1M Клеммная колодка (питание)
- X2M Клеммная колодка (проводка управления)
- X*M Клеммная колодка
- Y1E Электронный расширительный клапан
- Z1C Фильтр подавления помех (ферритовый сердечник)
- Z1F Фильтр подавления помех (A1P)

Обозначения на схеме электропроводки RDXYQ5:

- A1P Печатная плата (основная)
- C1 Конденсатор (A1P)
- E1H Нагреватель дренажного поддона (опция)
- F1U Плавкий предохранитель (Т 6,3 А / 250 В) (A1P)
- HAP Светодиодный индикатор работы (зеленый) (A1P)
- K1a Реле вспомогательного оборудования (опция)
- M*F Электродвигатель (вентилятора)
- Q1DI Устройство защитного отключения (приобретается по месту установки)
- PS Импульсный источник питания (A1P)
- R1T Термистор (воздух)

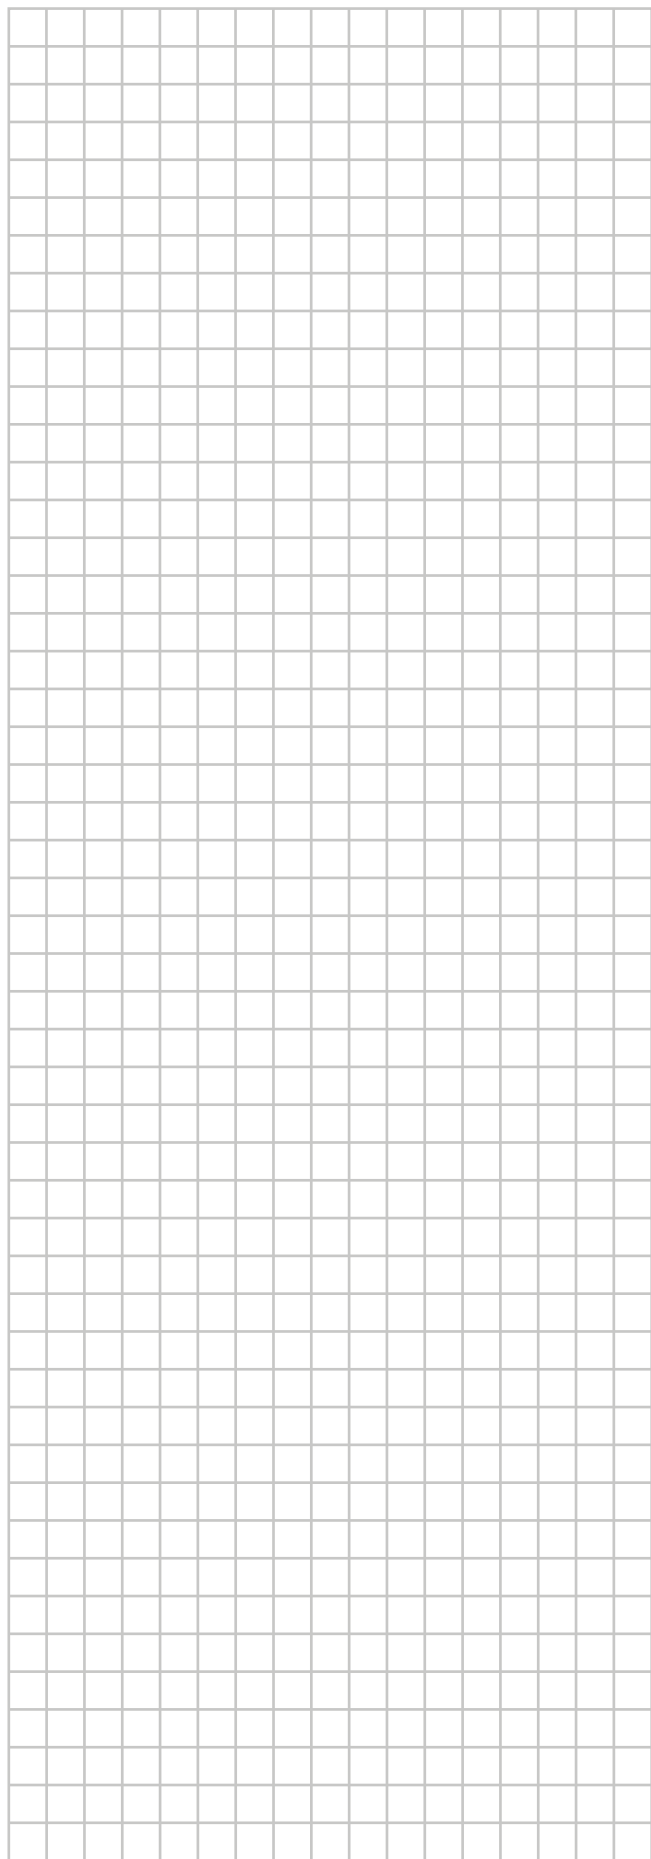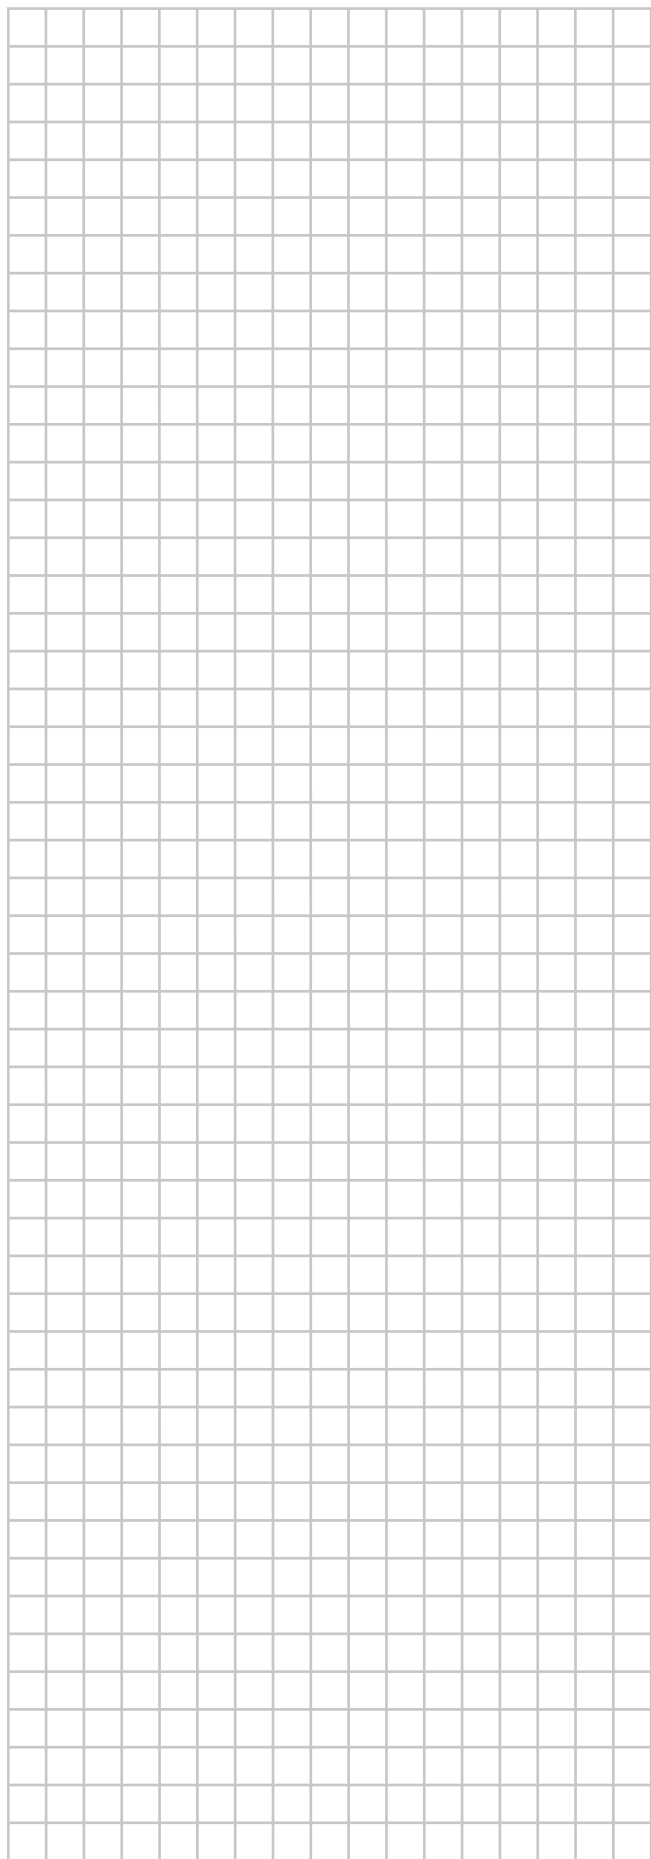

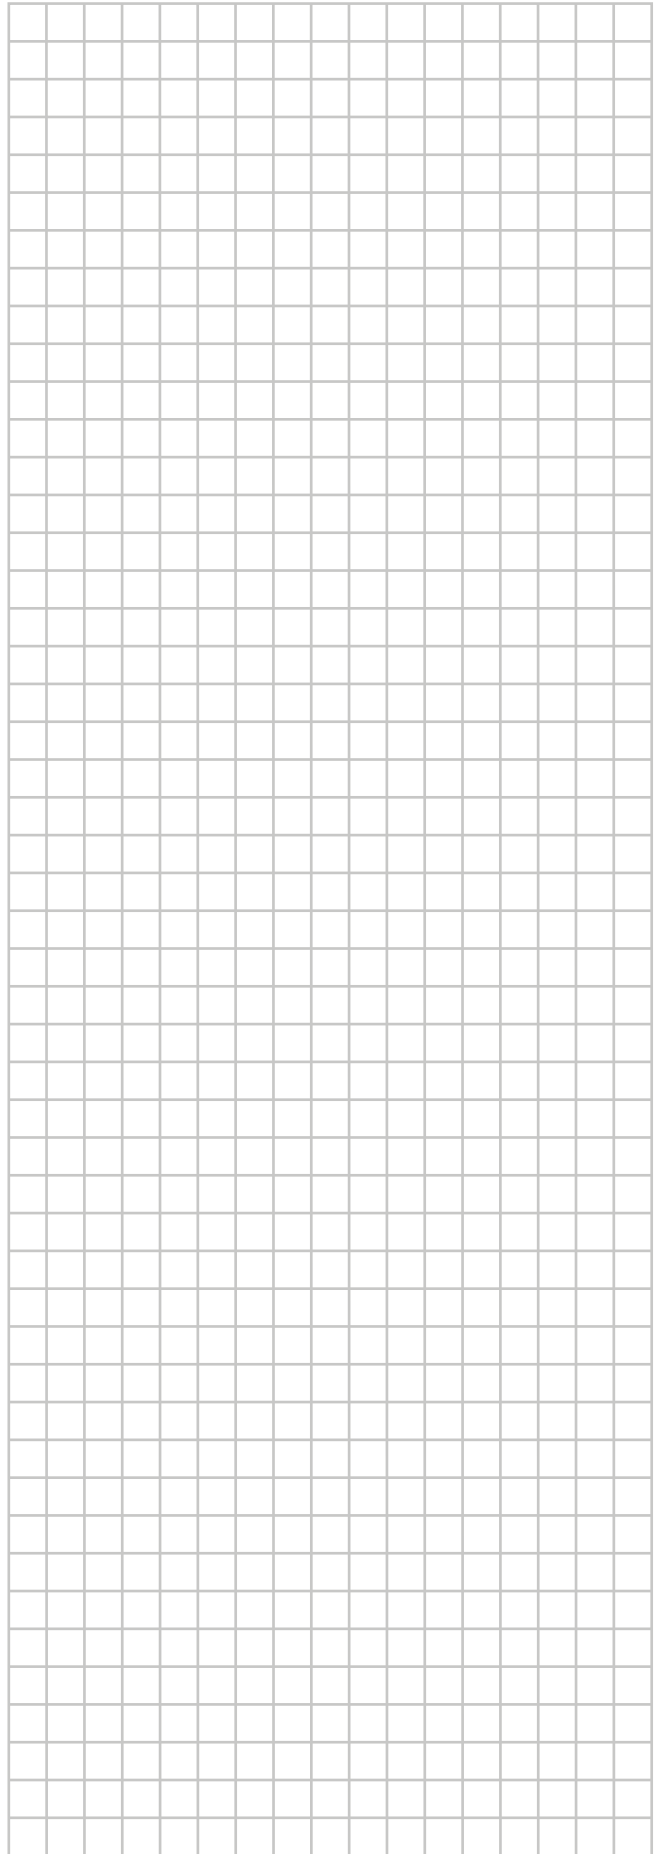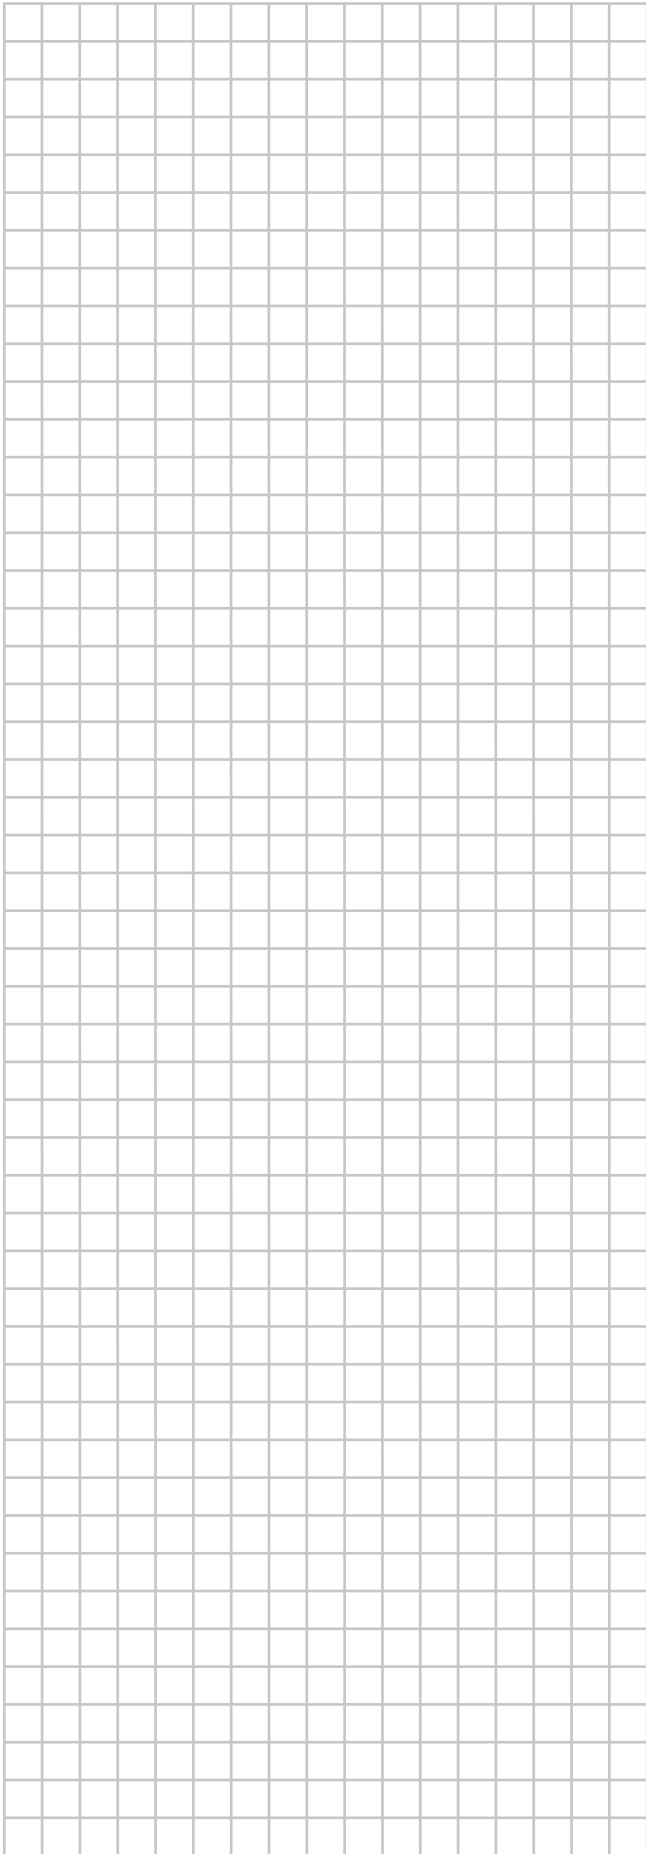

ERC



4P408444-1 0000000M

Copyright 2015 Daikin

DAIKIN EUROPE N.V.

Zandvoordestraat 300, B-8400 Oostende, Belgium

4P408444-1 2015.07